
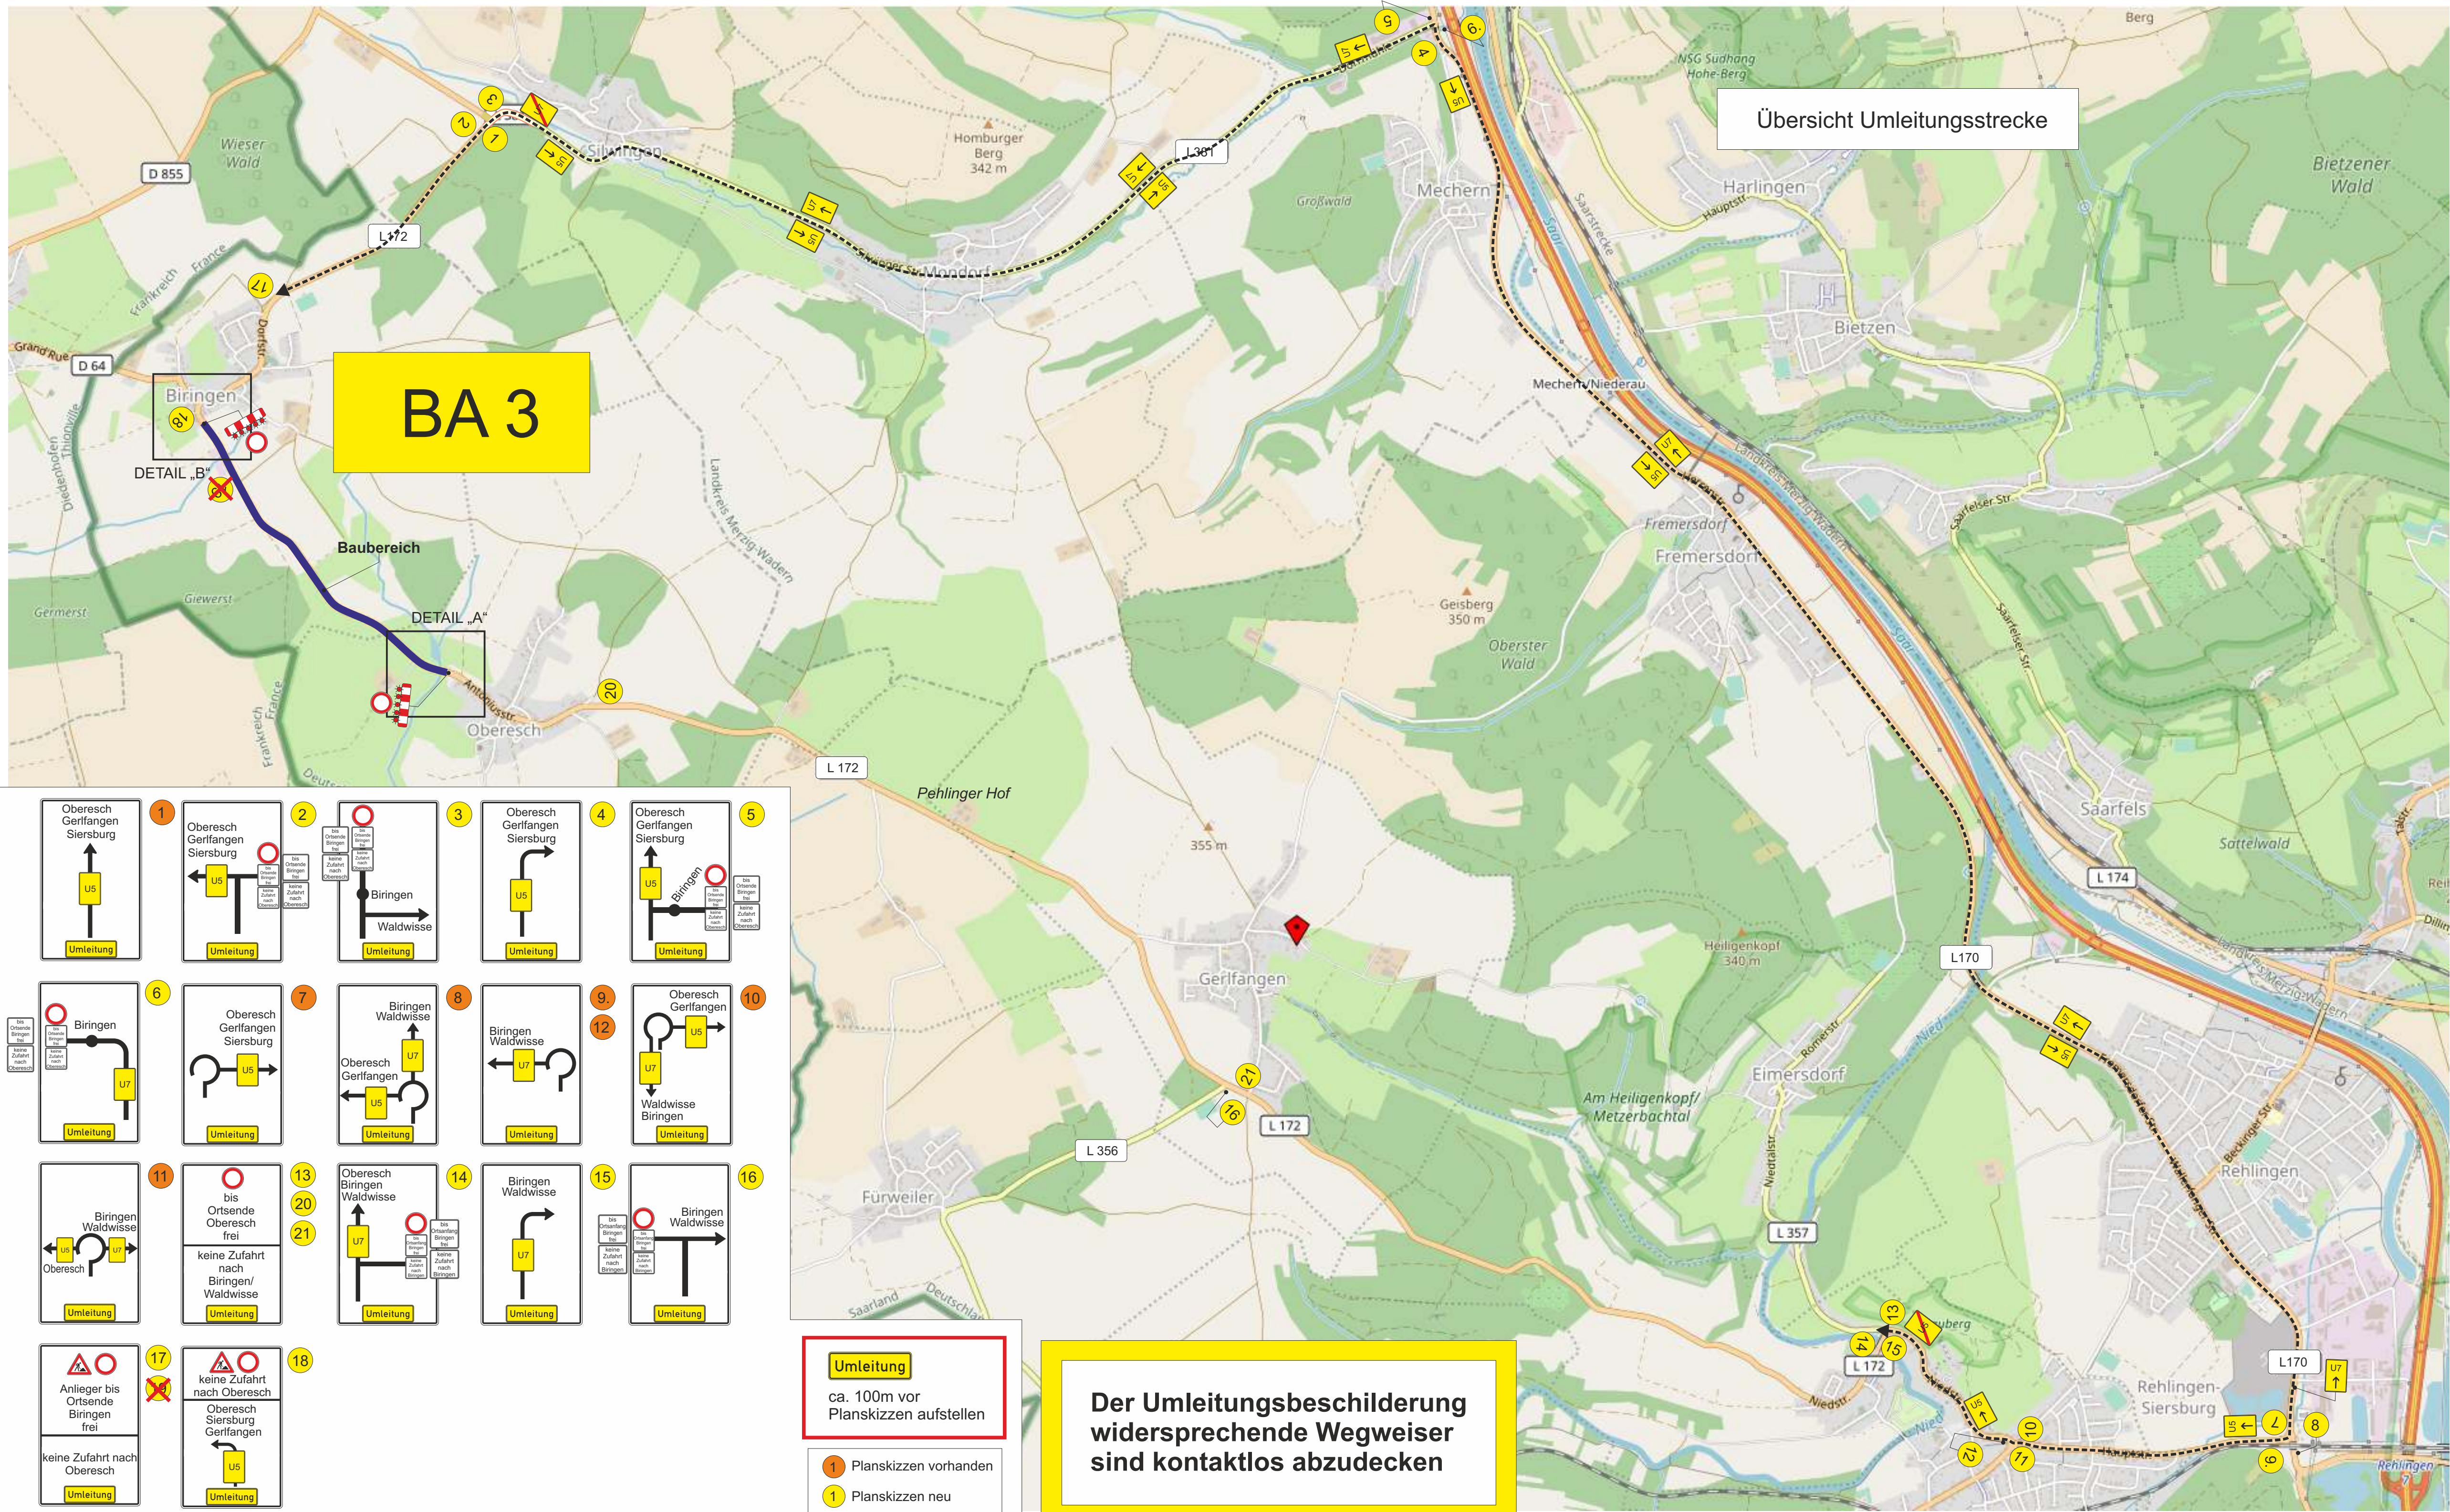


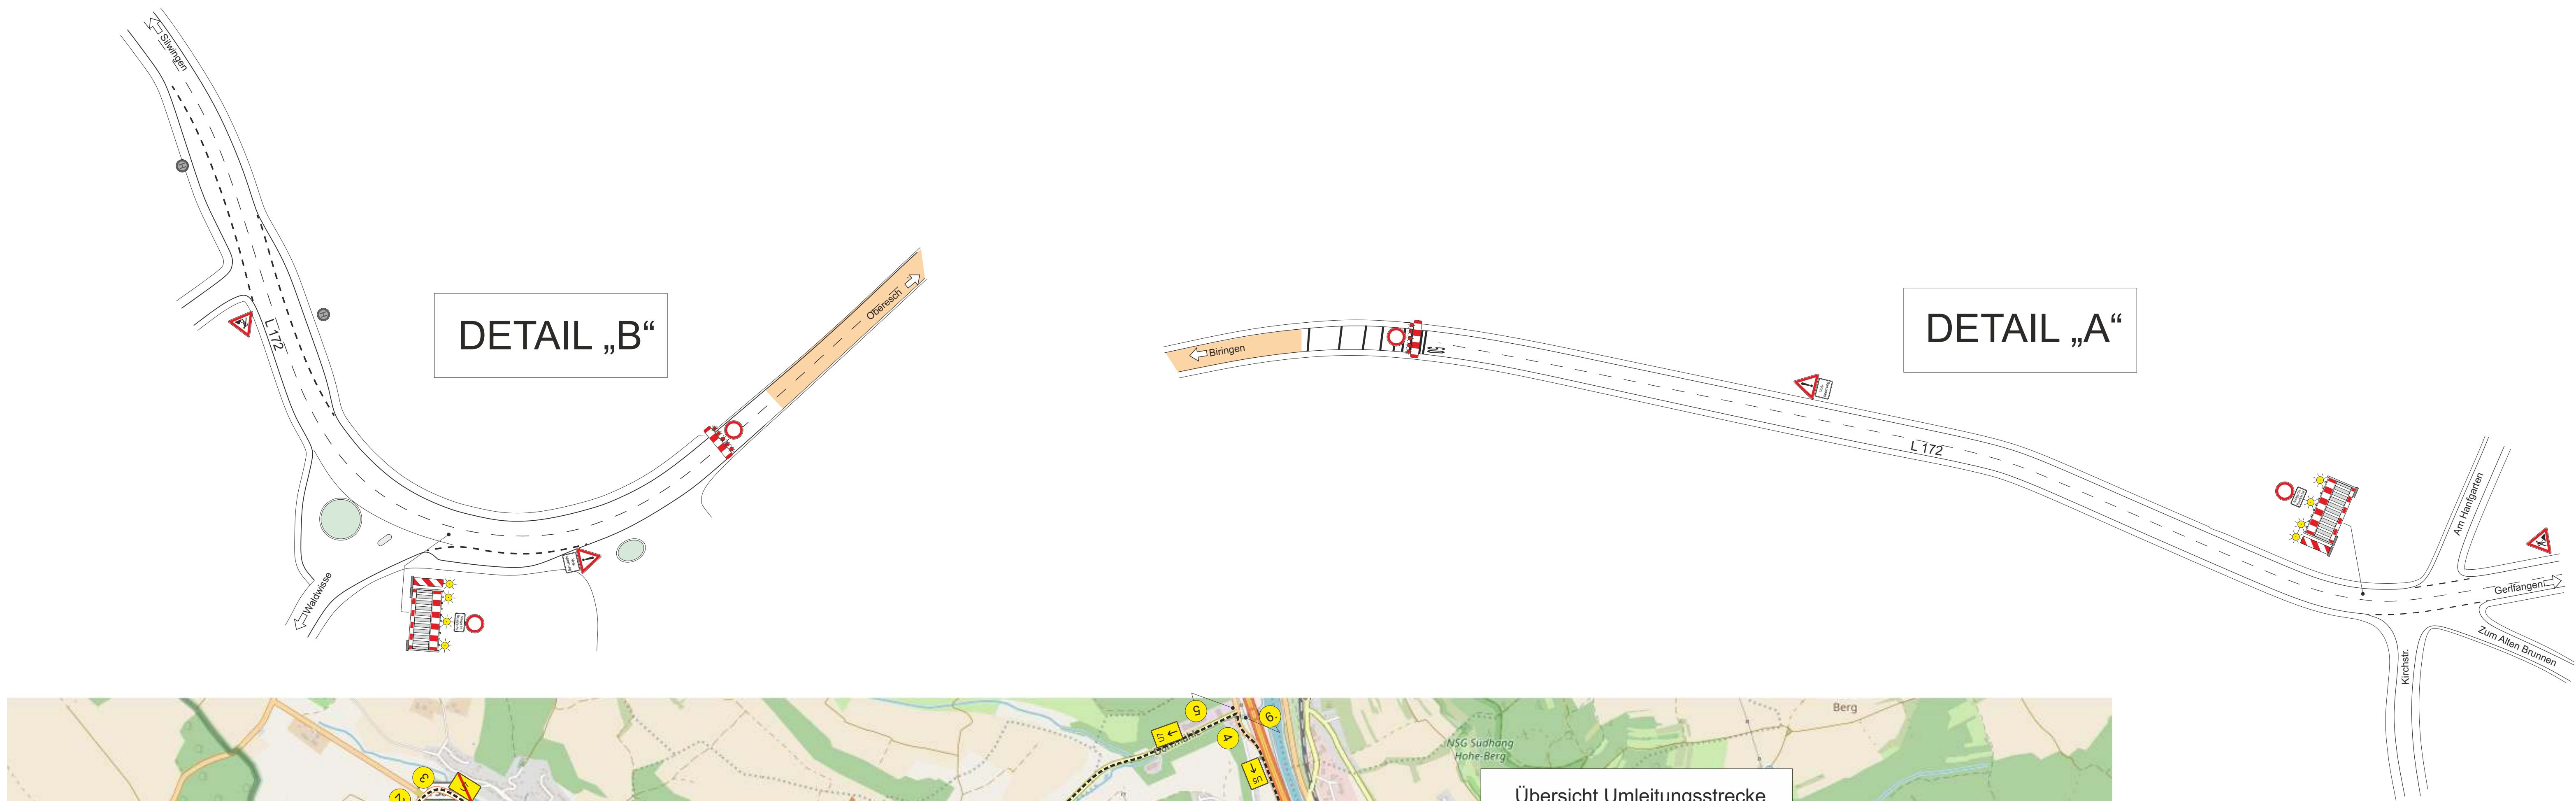

a				
b				
Nr.		Datum	Gezeichnet	Geprüft

Landesbetrieb für Straßenbau		SAARLAND		Unterlage Nr.: 07
Landesbetrieb für Straßenbau Peter-Neuber-Allee 1 66538 Neunkirchen		Telefon: 06821/100-0 Fax: 06821/100-339 E-Mail: poststelle@lfs.saarland.de		Blatt Nr.: N402
Straße	Streckenbezeichnung	Gemarkung	Datum	Zeichen
L 172	Gerifangen-Oberesch-Biringen			
Bauwerk			Bearbeitet	09/20
Fahrbahnsanierung			Gezeichnet	09/20
L172 Gerifangen – Oberesch - Biringen			Geprüft	
Plandarstellung			ASB-Nr.	
Verkehrszeichenplan 7 zu Bauabschnitt 3			Fahrbahnsanierung	
Aufgestellt			Maßstab:	
Neunkirchen, den				
SAARLAND - Landesbetrieb für Straßenbau				
.....				