
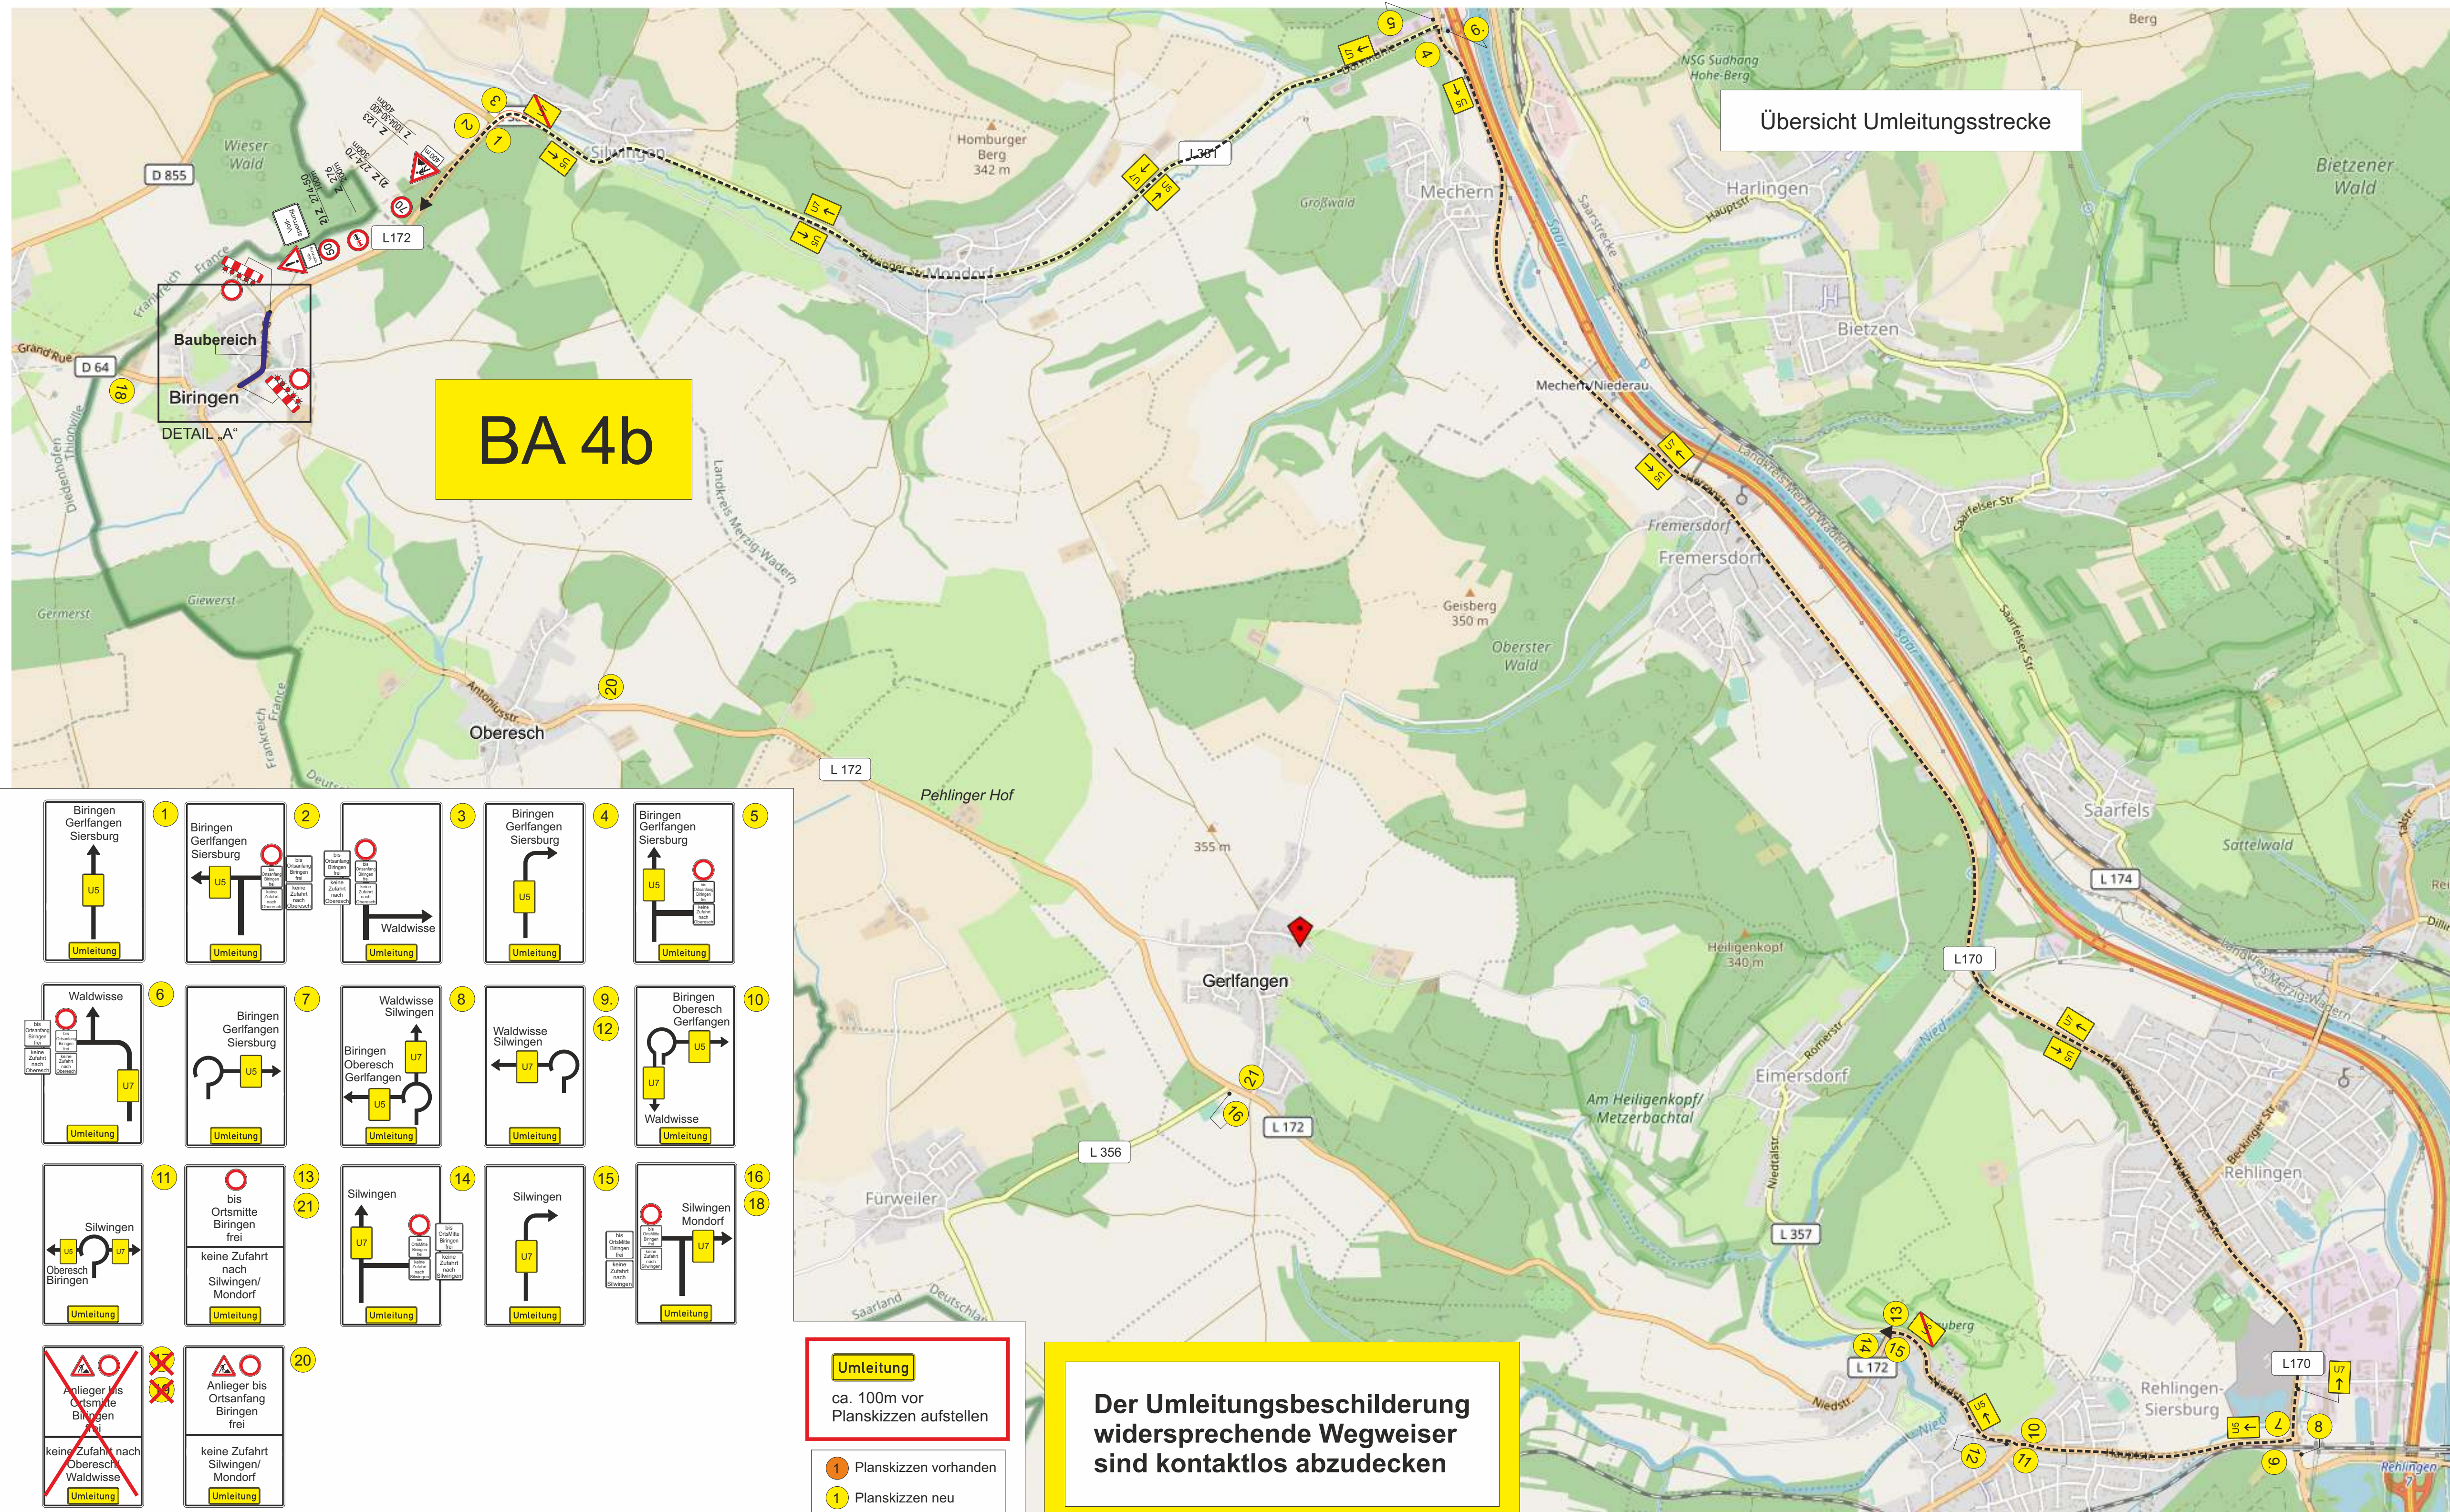
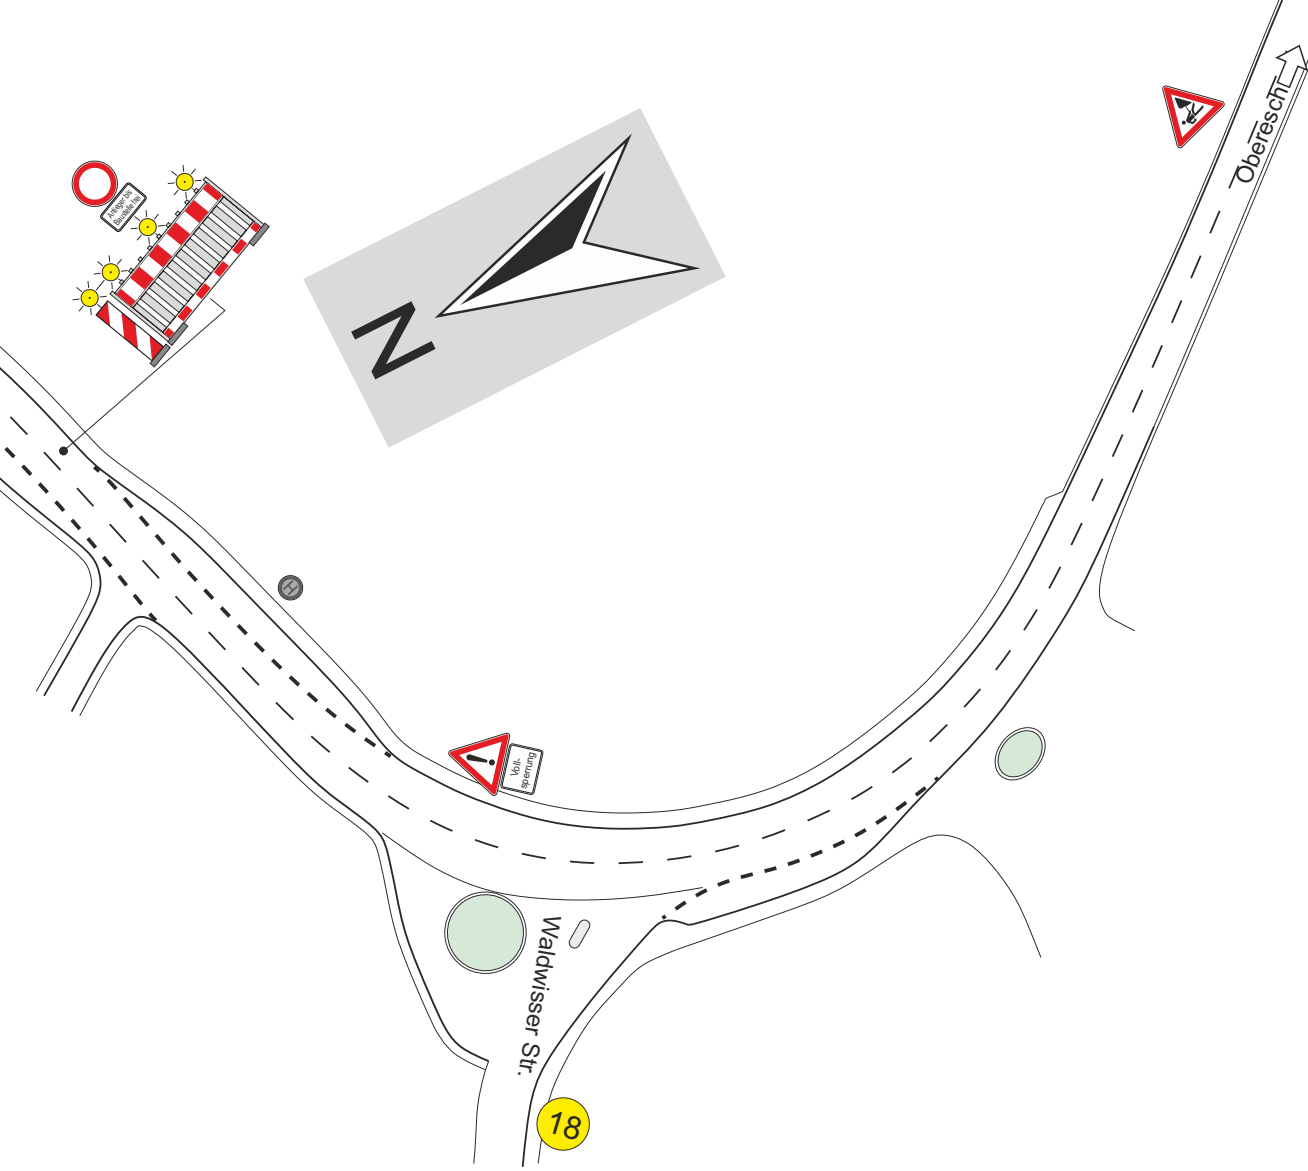


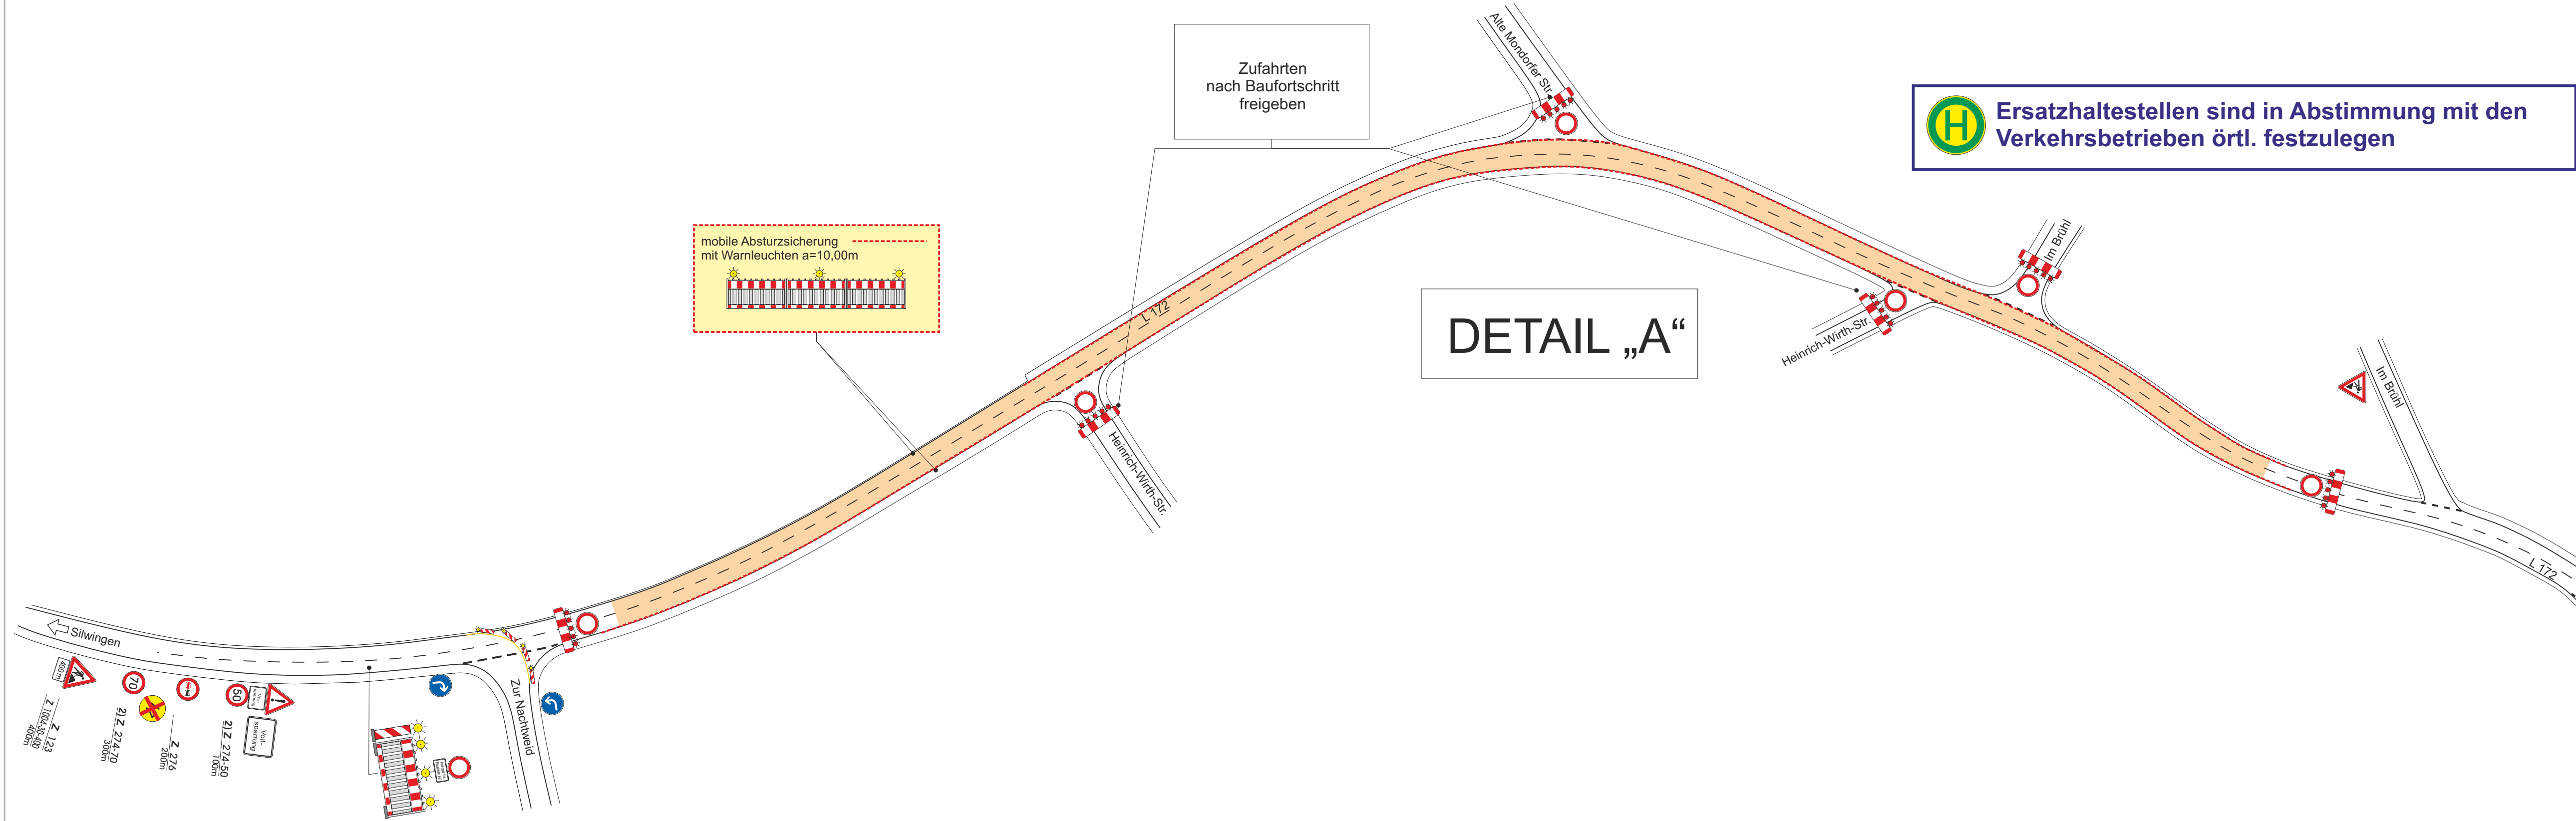

a				
b				
Nr.		Datum	Gezeichnet	Geprüft

 Landesbetrieb für Straßenbau Peter-Neuber-Allee 1 66538 Neunkirchen Telefon: 06821/100-0 Fax: 06821/100-339 E-Mail: poststelle@lfs.saarland.de			Unterlage Nr.: Blatt Nr.: 09 Projekt-Nr.: N402	
Straße	Streckenbezeichnung	Gemarkung	Datum	Zeichen
L 172	Gerfängen-Oberesch-Biringen		09/20	GB
Bauwerk		Bearbeitet	Gezeichnet	AM
Fahrbahnsanierung L172 Gerfängen – Oberesch – Biringen		Geprüft	09/20	
Plandarstellung		ASB-Nr.		
Verkehrszeichenplan 9 zu Bauabschnitt 4b		Fahrbahnsanierung		
		Maßstab:		
Aufgestellt				
Neunkirchen, den SAARLAND - Landesbetrieb für Straßenbau				